
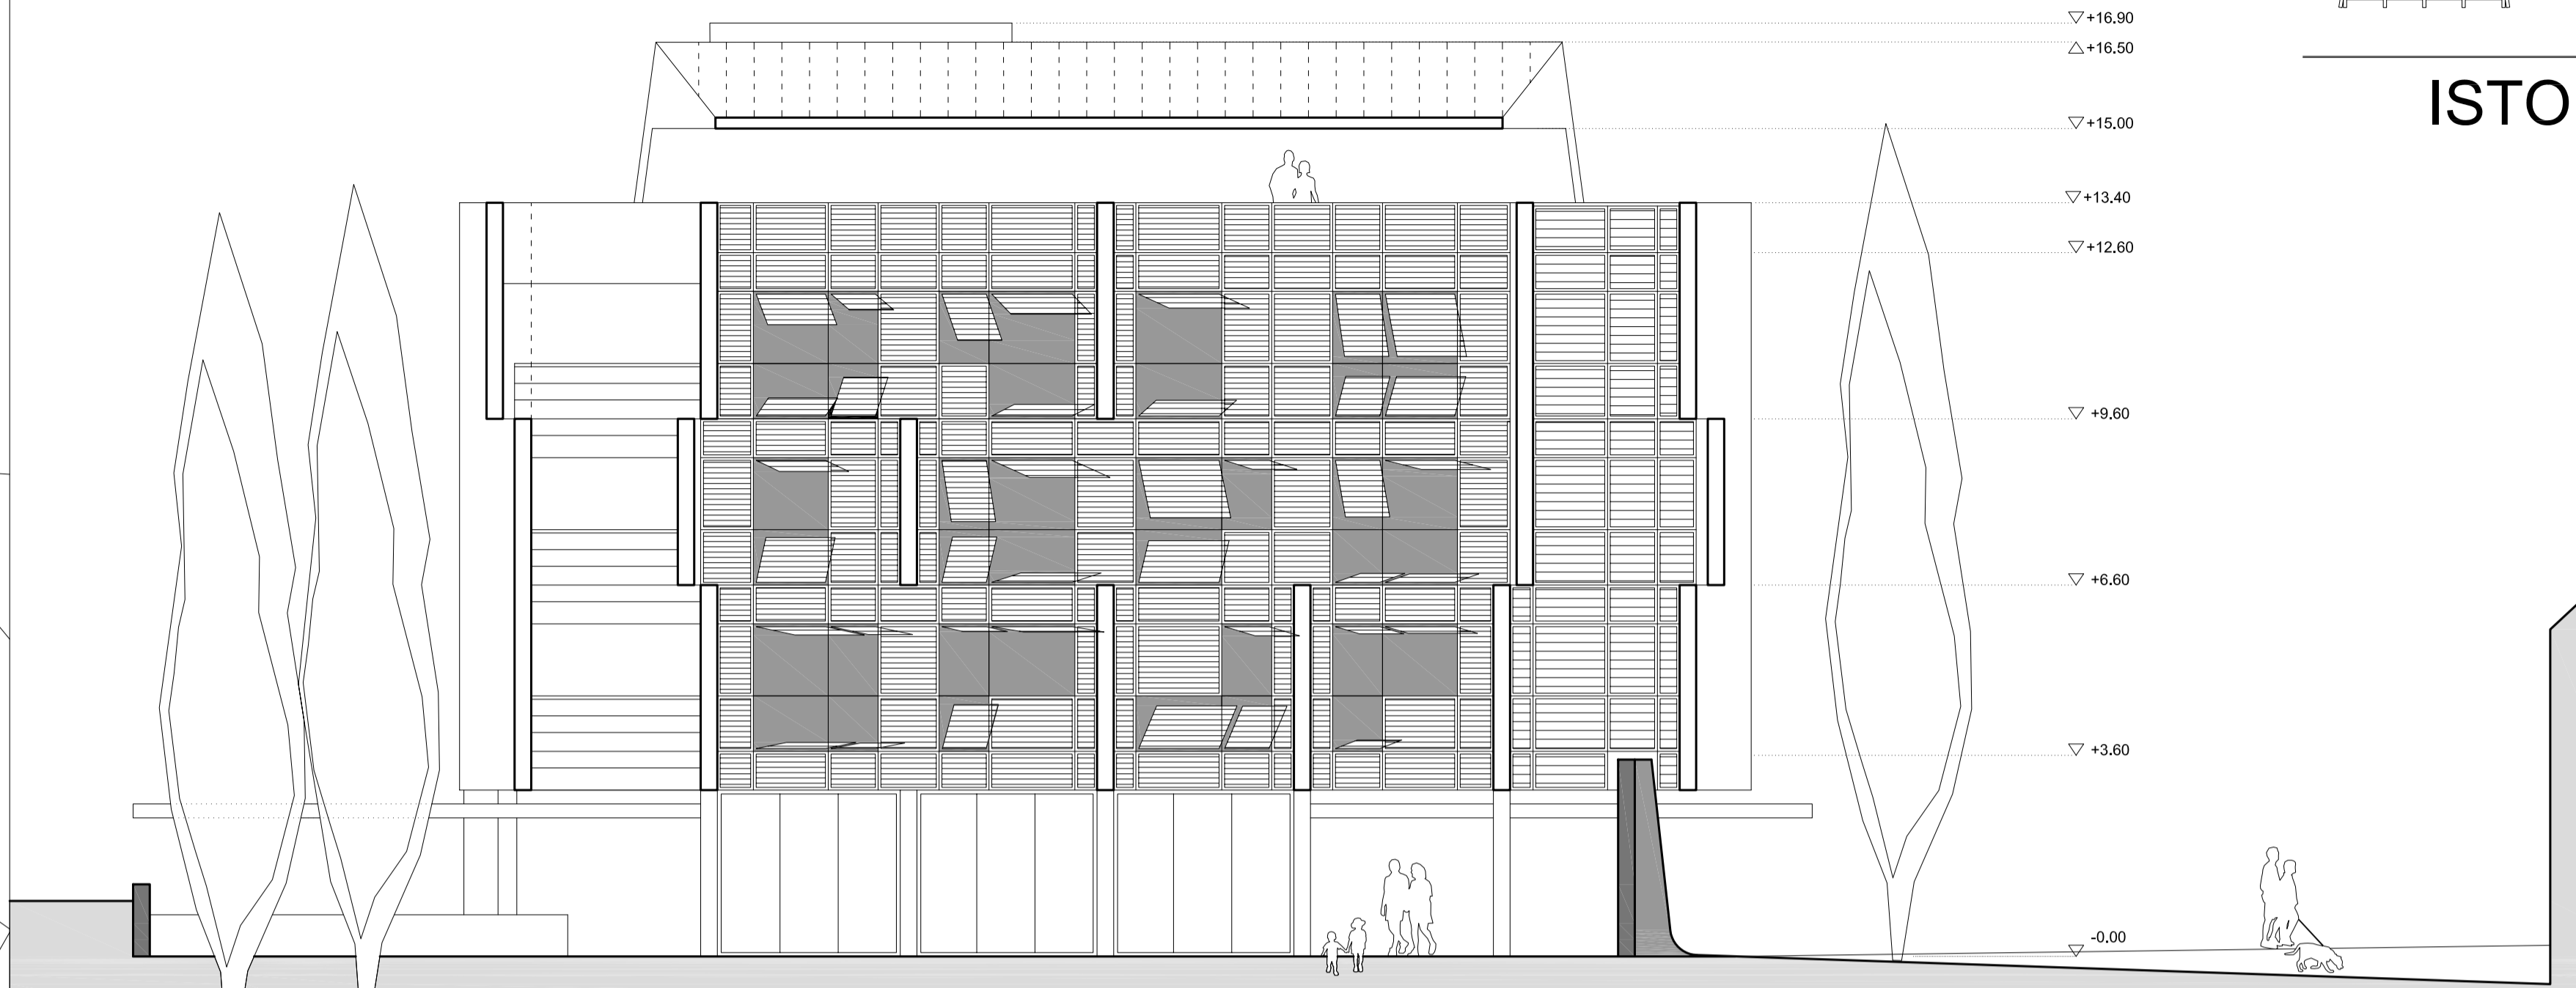


1:100

IDEJNO URBANISTIČKO-ARHITEKTONSKO RJEŠENJE . HOTEL - BAČVICE

JUG

ISTOK

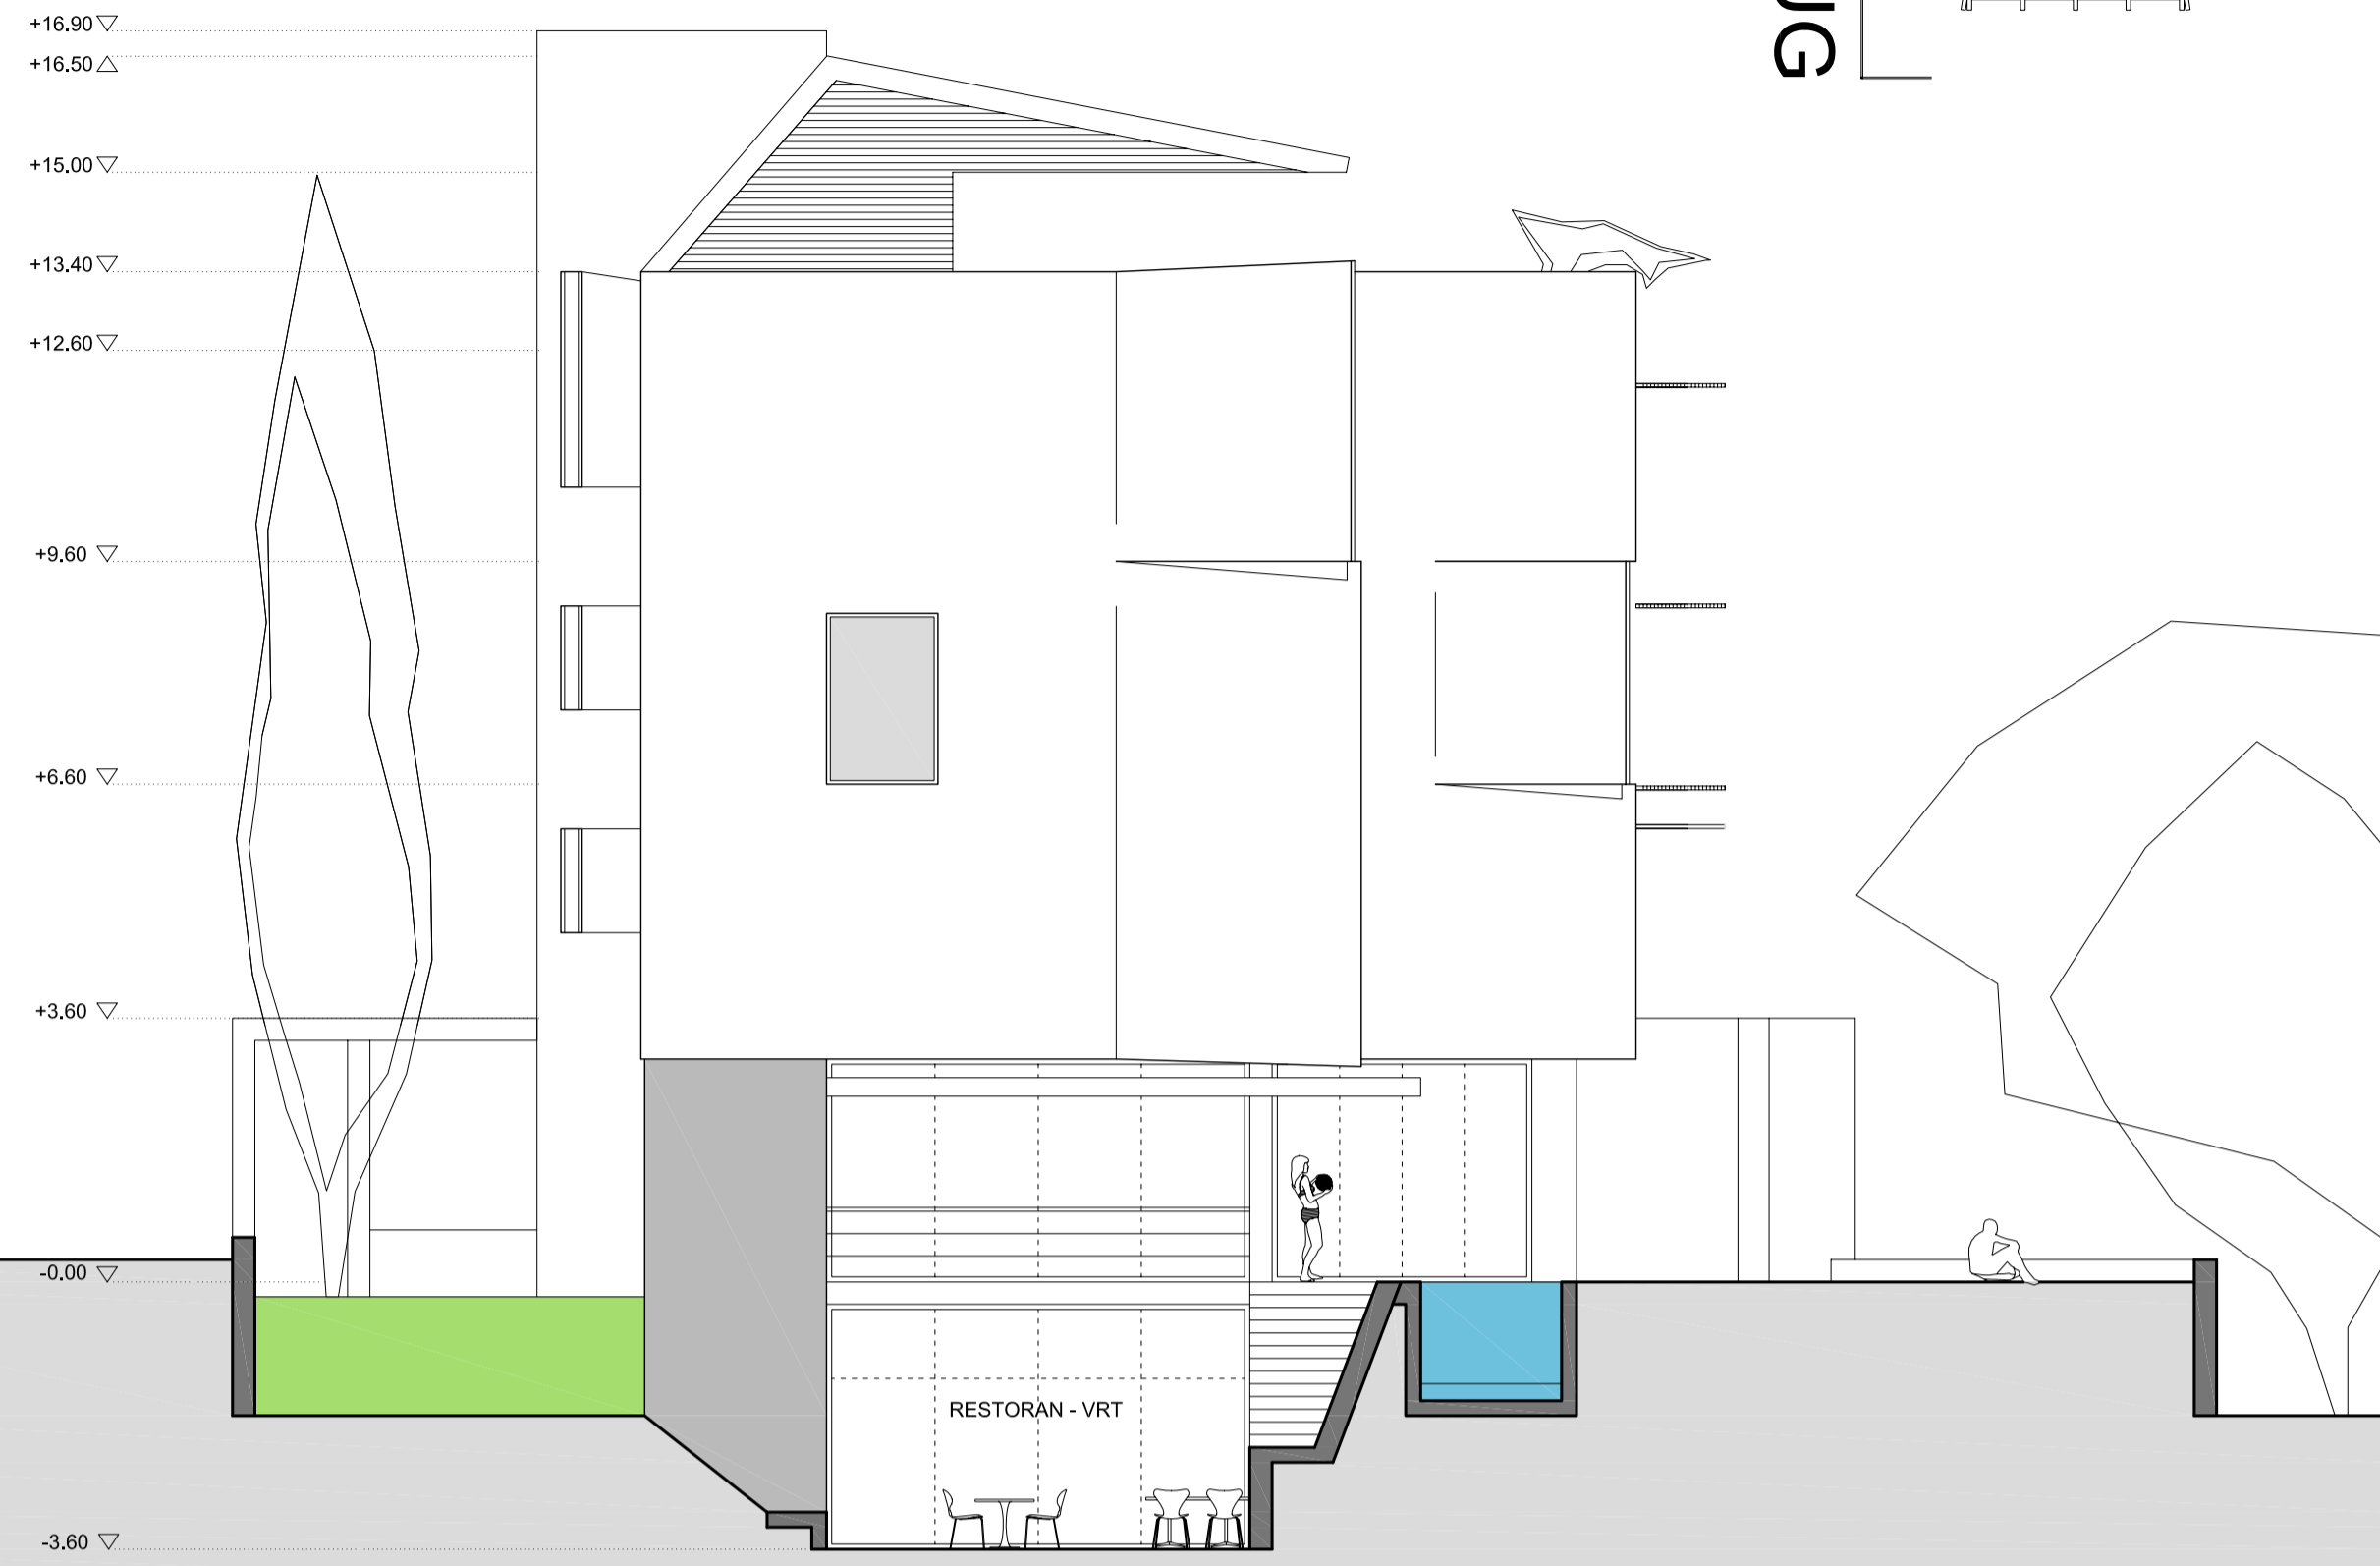

SJEVER

ZAPAD

