


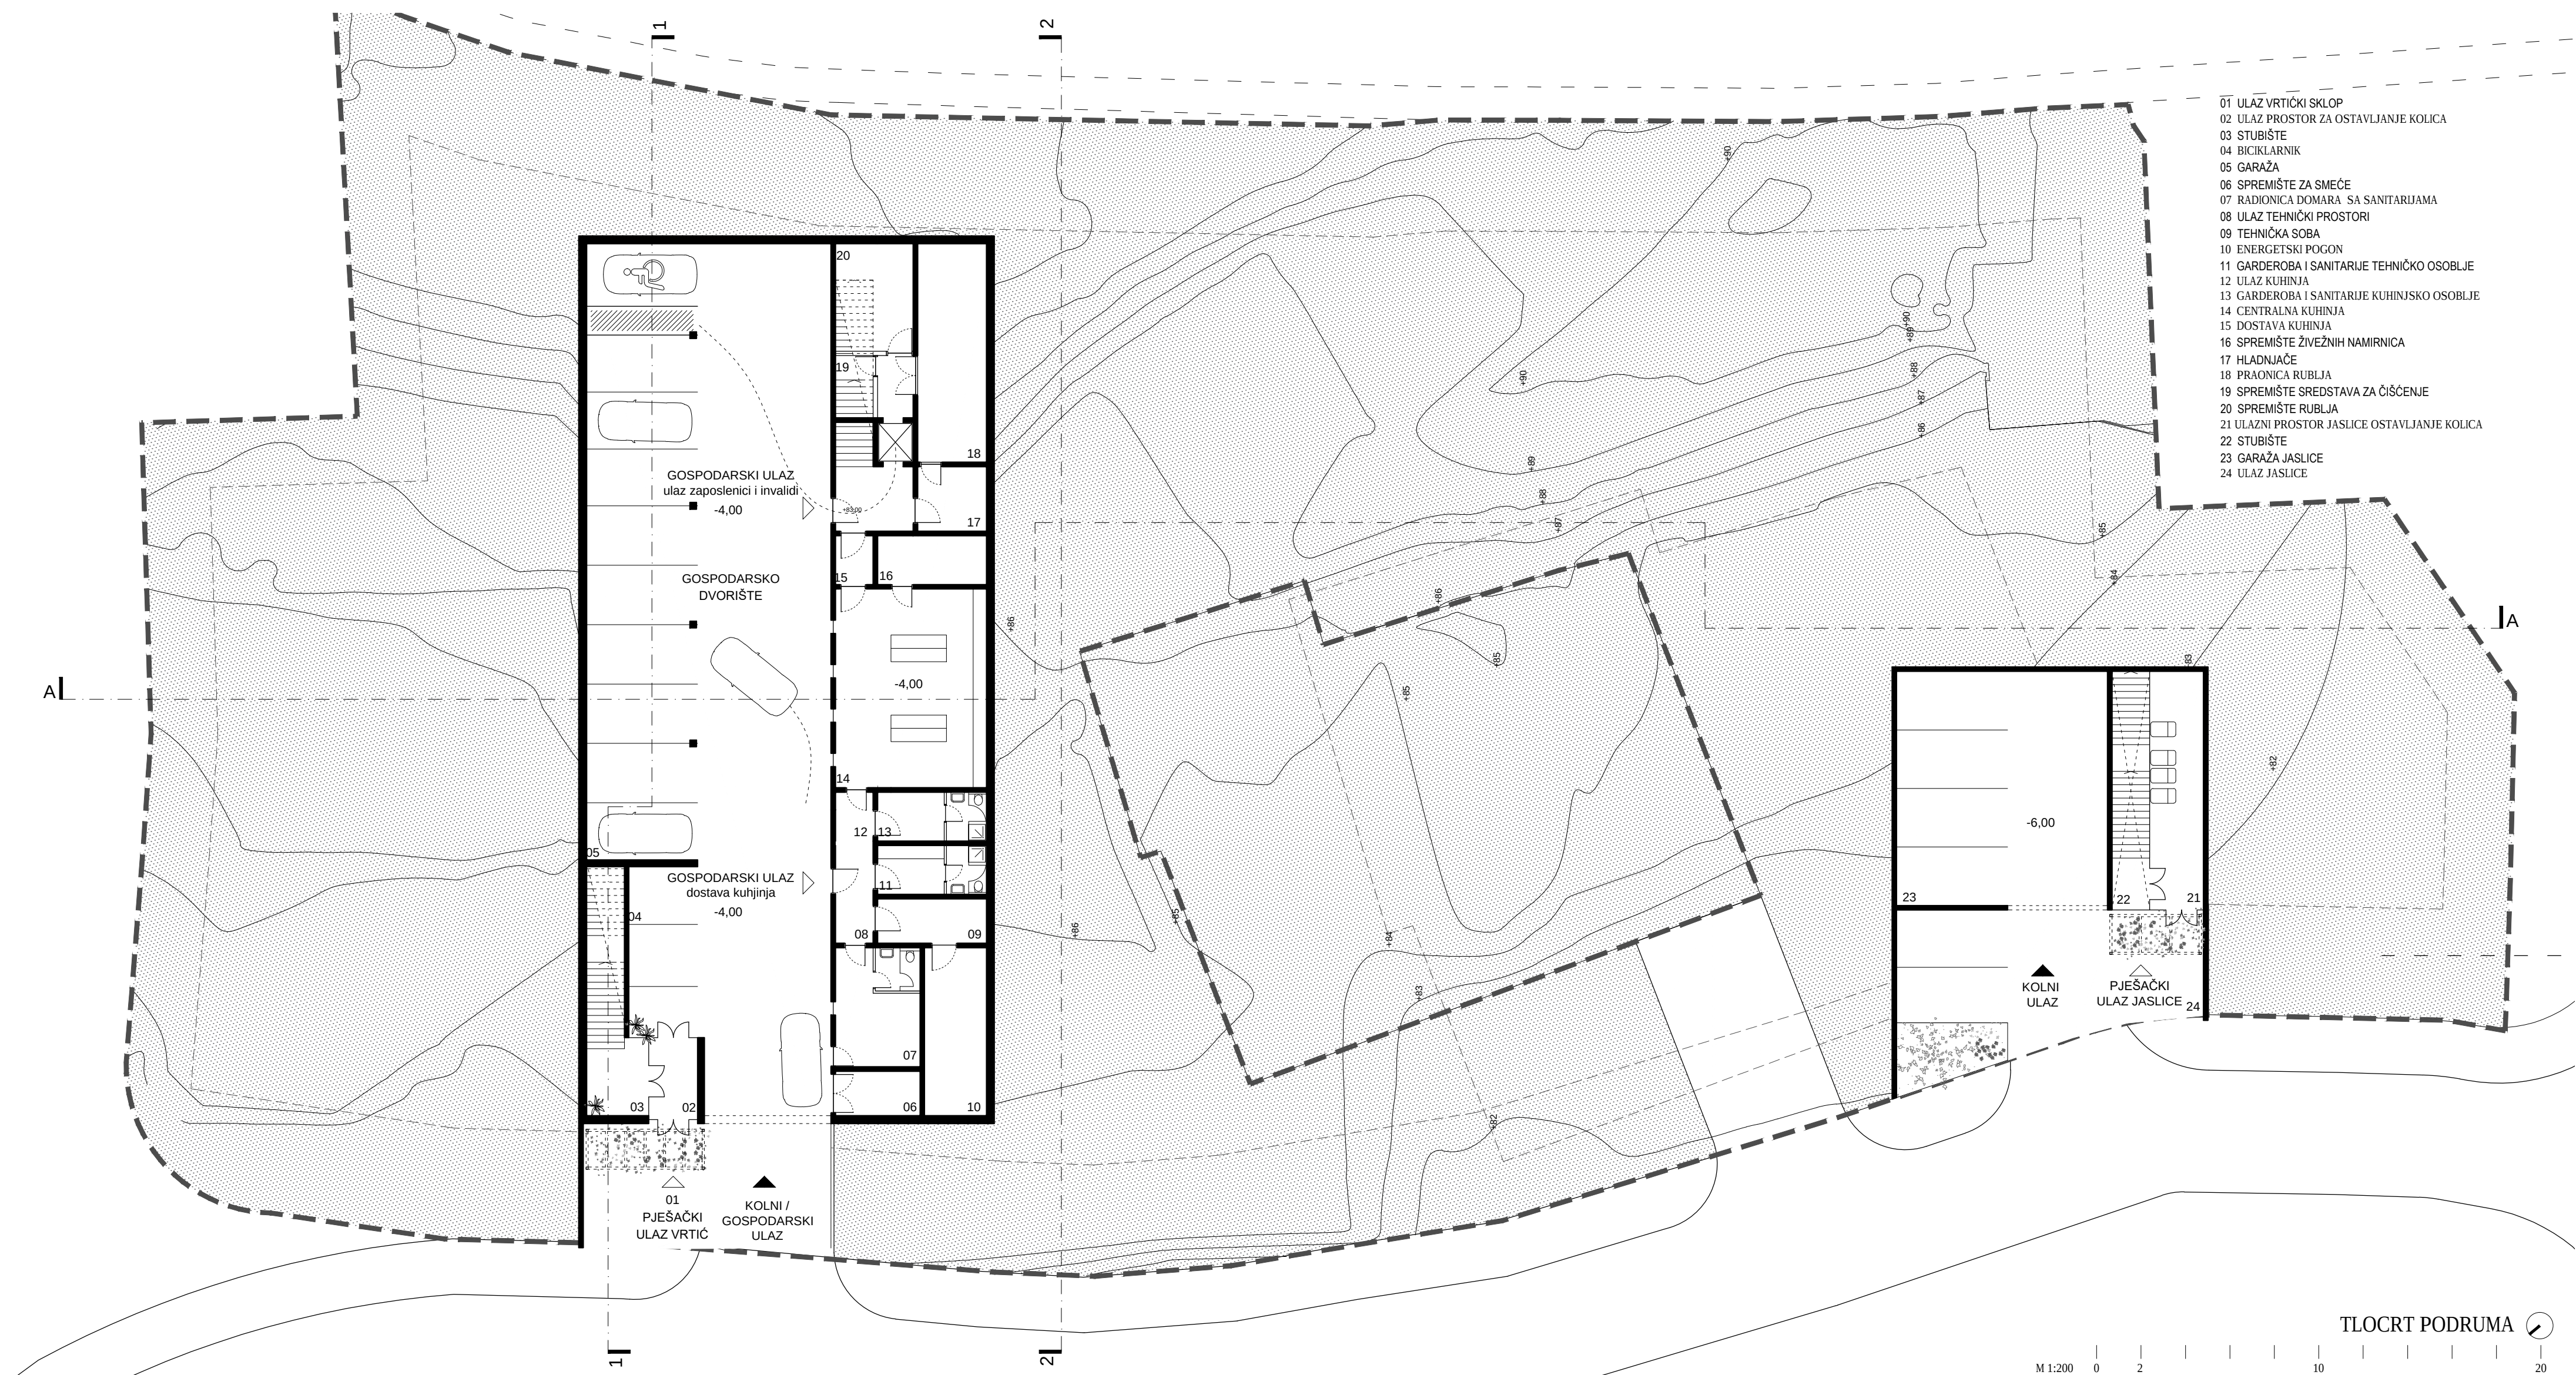

PROSTORNA ORGANIZACIJA

Parcela je prostorno organizirana na dio vrtićkih jedinica na sjeveru te dio jasličkih jedinica na jugu, njih spajaju prostori zajedničkog korištenja, zajednički vanjski prostor, prostor blagovanja pvn-a, te administrativni blok. Sklop vrtićkih te sklop jasličkih prostornih jedinica imaju formirane vlastite ulaze, garažu te vanjski manipulativni prostor za privremeno zadržavanje automobila. Pješački prostor i ulazni trg formiran je i ulice Kila na jugozapadu gdje je na ulaznoj koti smješten administrativni blok, on je vertikalnom vezom (liftom i stepenicama) povezan s ostatkom vrtića i garažom . Pristup postojećem objektu riješen je prilazom koji tangira jug parcele postojećeg objekta , u širini 6 m. Postoji ideja da se postojeća čestica preparcelira gdje bi u obzir bio uzeti pristupni put dok bi dio parcele na sjeveroistoku postao dio vrtićke parcele iskorišten u korist zajedničkog dječjeg igrališta.



PRESJEK A-A

